




COMUNE DI SAN MARCO DEI CAVOTI

Asse Tematico: D – Messa in sicurezza del patrimonio infrastrutturale esistente
 Programma di intervento: D.1 – Programma per la messa in sicurezza delle reti
 stradali provinciali e comunali

INTERVENTI DI ADEGUAMENTO E MESSA IN SICUREZZA DELLA
 STRADA INTRACOMUNALE DI COLLEGAMENTO TRA I COMUNI:
 SAN MARCO DEI CAVOTI – DI REINO - COLLE SANNITA.

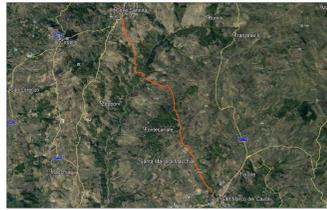


PROGETTO ESECUTIVO

ELABORATO	NUMERO	SCALA
PROFILO PROGETTO T3	14	1:2000-200
RUP	IL TECNICO	
DOTT. CARPINELLI SALVATORE	ARCH. DE CORSO CARMELA UTC	

T2 T3

SCALA LUNGHEZZA 1:2000
 SCALA ALTEZZA 1:200

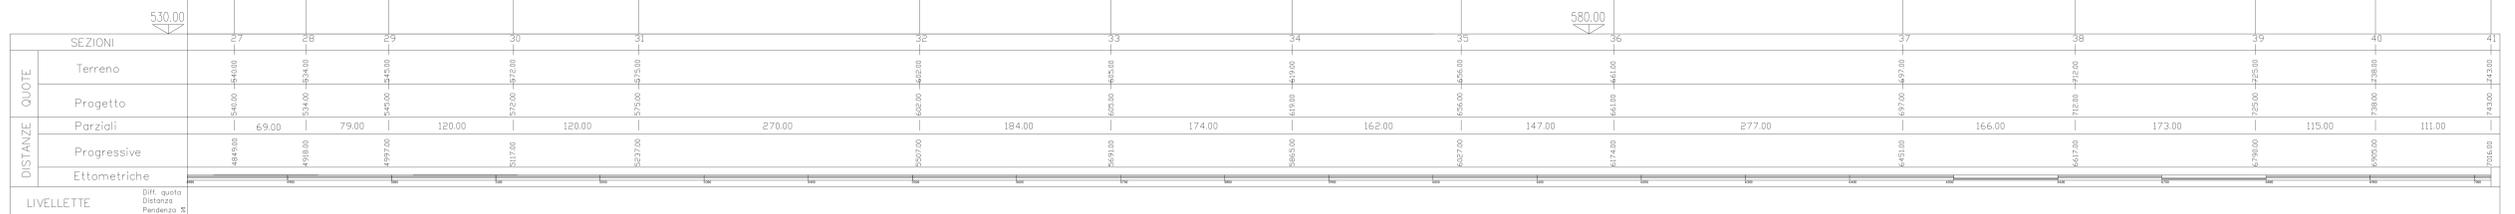

LIVELLETTE
0m quota
 Distanza
 Pendenza %