REGIONE CAMPANIA

COMUNE DI SAN MARCO DEI CAVOTI

Asse Tematico: D – Messa in sicurezza del patrimonio infrastrutturale esistente
Programma di intervento: D.1 – Programma per la messa in sicurezza delle reti stradali provinciali e comunali

INTERVENTI DI ADEGUAMENTO E MESSA IN SICUREZZA DELLA STRADA INTRCOMUNALE DI COLLEGAMENTO TRA I COMUNI: SAN MARCO DEI CAVOTI – DI REINO - COLLE SANNITA.

PROGETTO ESECUTIVO

ELABORATO	NUMERO	SCALA
PLANIMETRIA PROGETTO T1	4	1:2000

RUP
DOTT. CARFIGNELLI SALVATORE

IL TECNICO
ARCH. DE CORSO CARMELA UTC

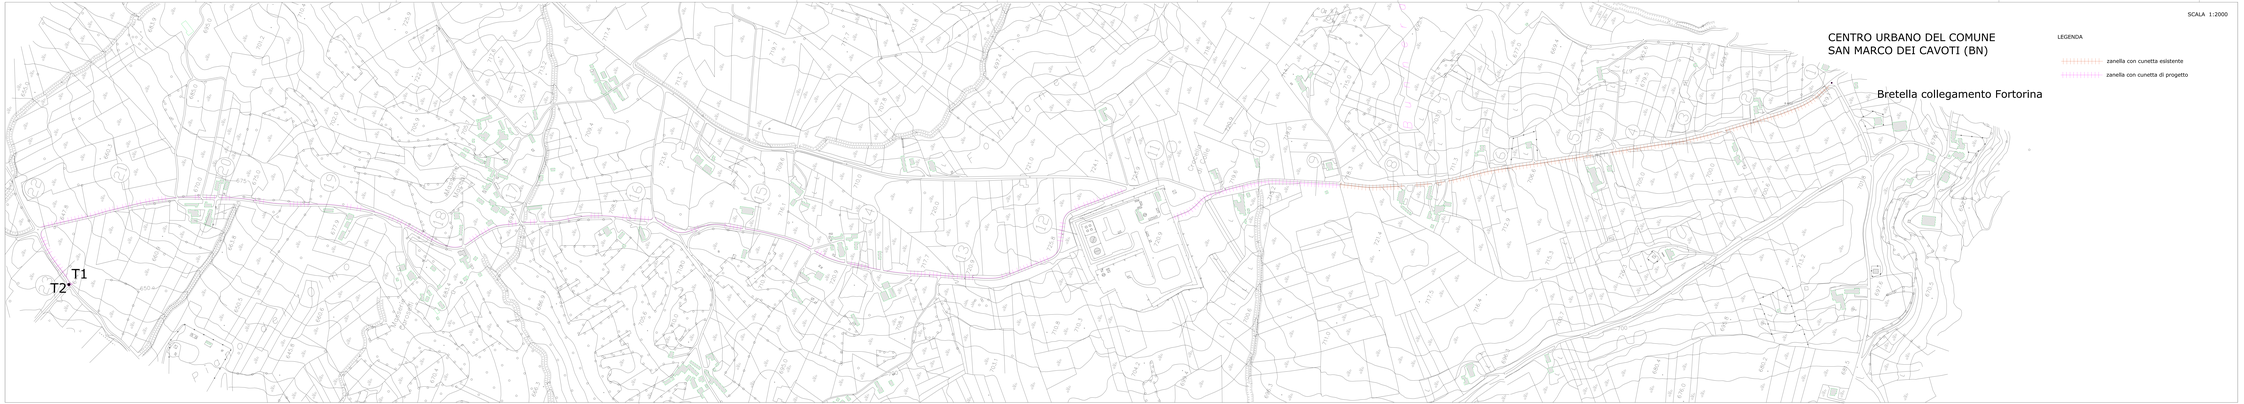

SCALA 1:2000

CENTRO URBANO DEL COMUNE
SAN MARCO DEI CAVOTI (BN)

Bretella collegamento Fortorina

LEGENDA

zanella con cunetta esistente

zanella con cunetta di progetto